


BEBAUUNGS-PLAN  
 ÜBER PLANR. 1007 1/4 b FÜR  
 HERRN DR. NISTER, EMMERING

M = 1 : 1000

GEMARKUNG  
 EMMERING

Technisch geprüft  
 Fürstentfeldbruck, den 11. Okt. 1959  
 Kreisbaumeister

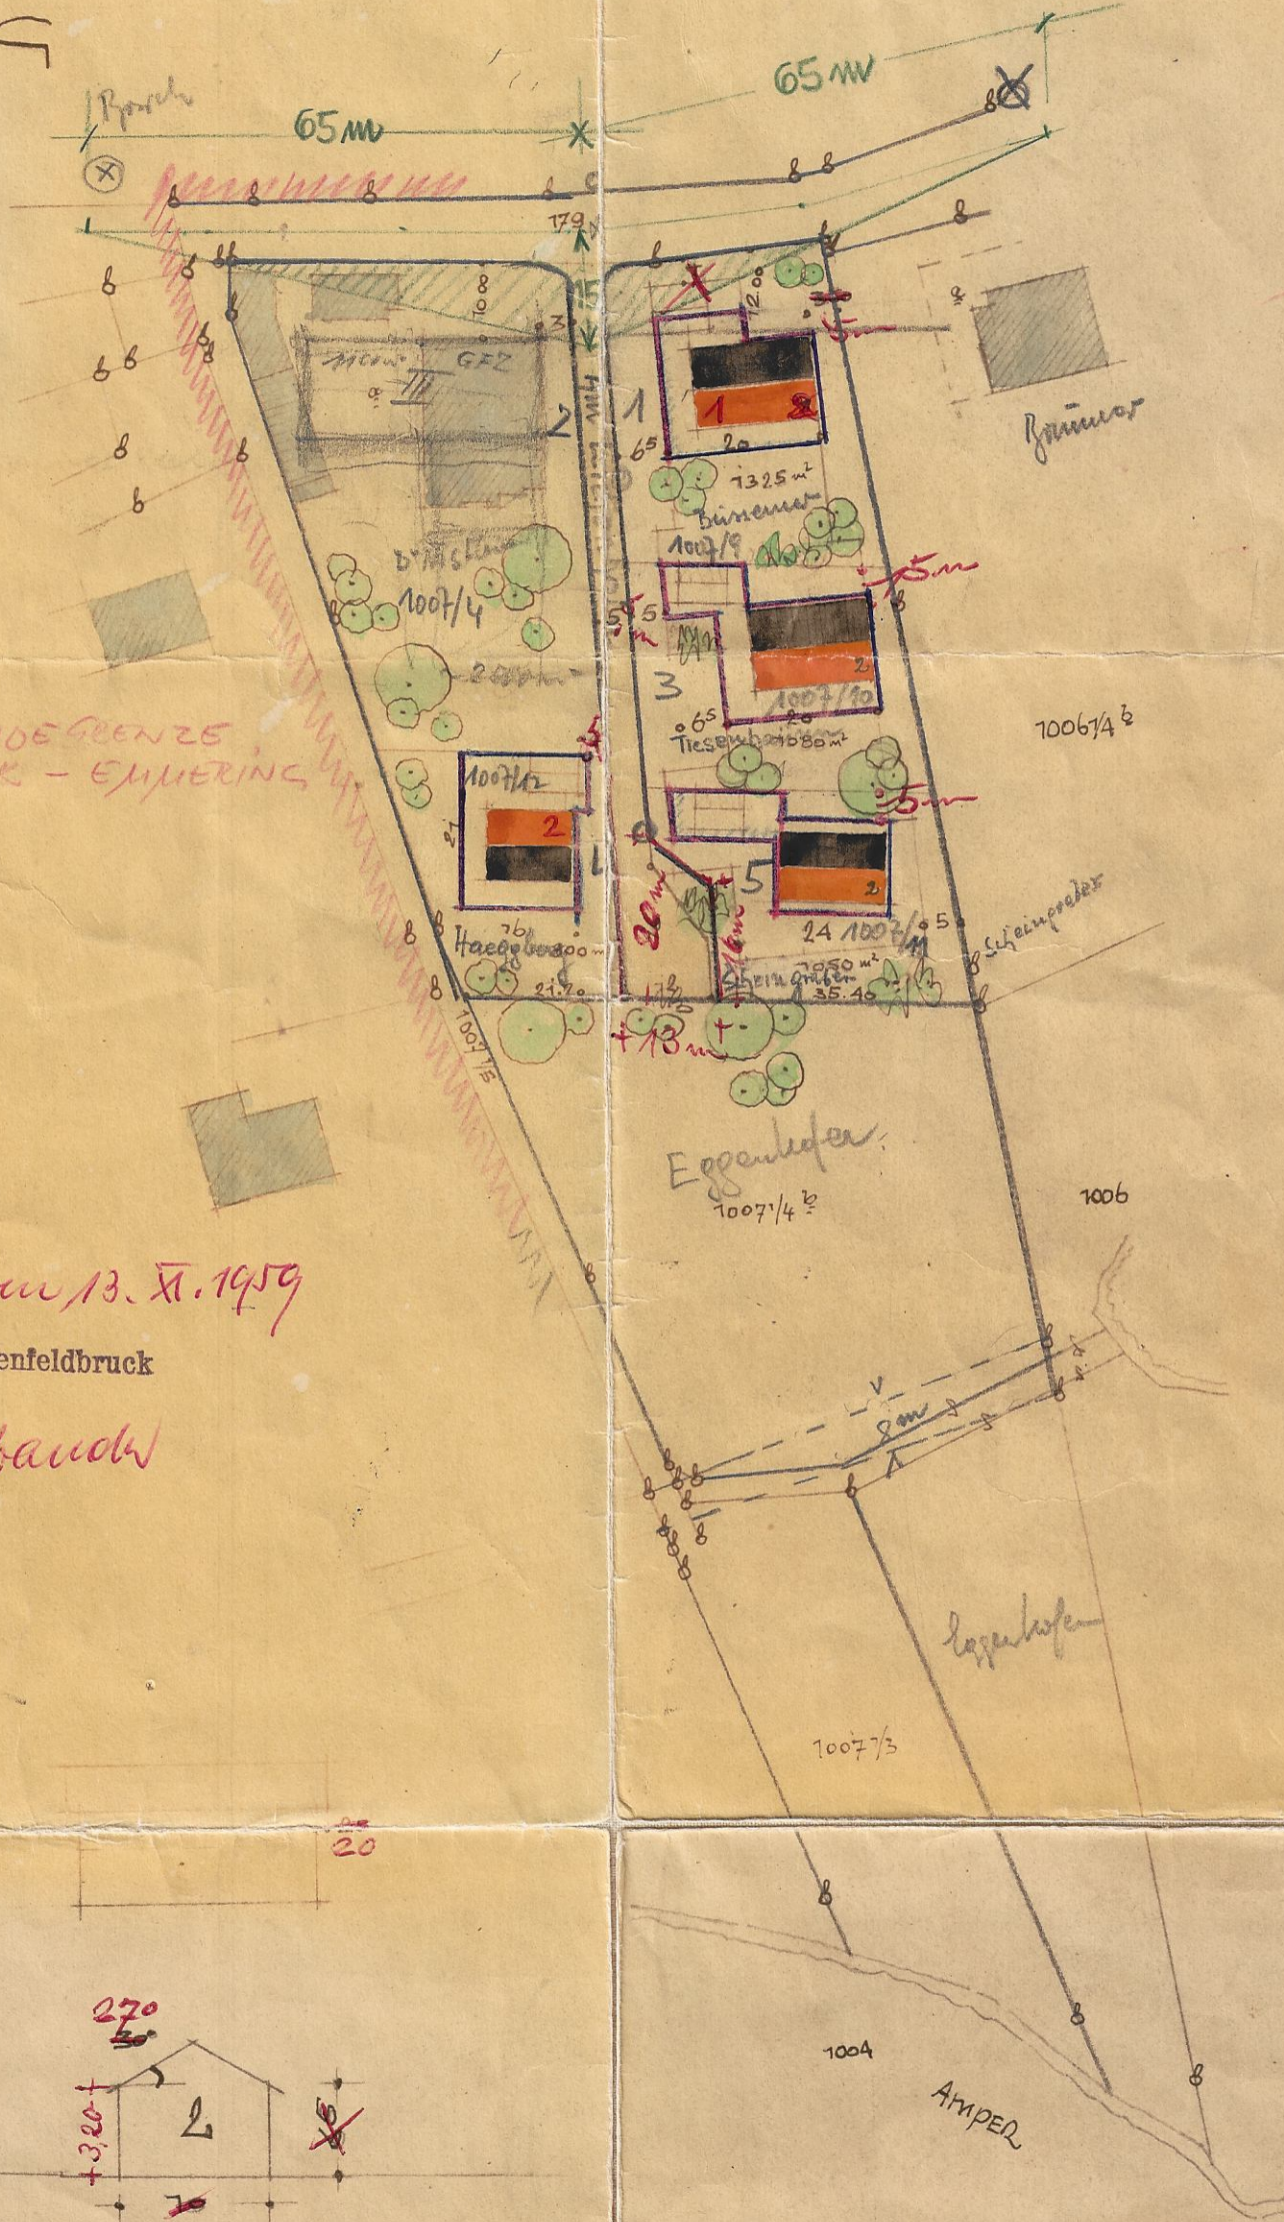

ALS GEMEINDEANGRENZER:

STADT  
 FÜRSTENFELDBRÜCK

*Nister*

1. Bürgermeister

Festgesetzt  
 mit Beschlüssen vom 13. XI. 1959




Landratsamt Fürstentfeldbruck  
 LA  
 2-610-2/2

*Rebander*

GEBÄUDEFORM:

M = 1 : 500

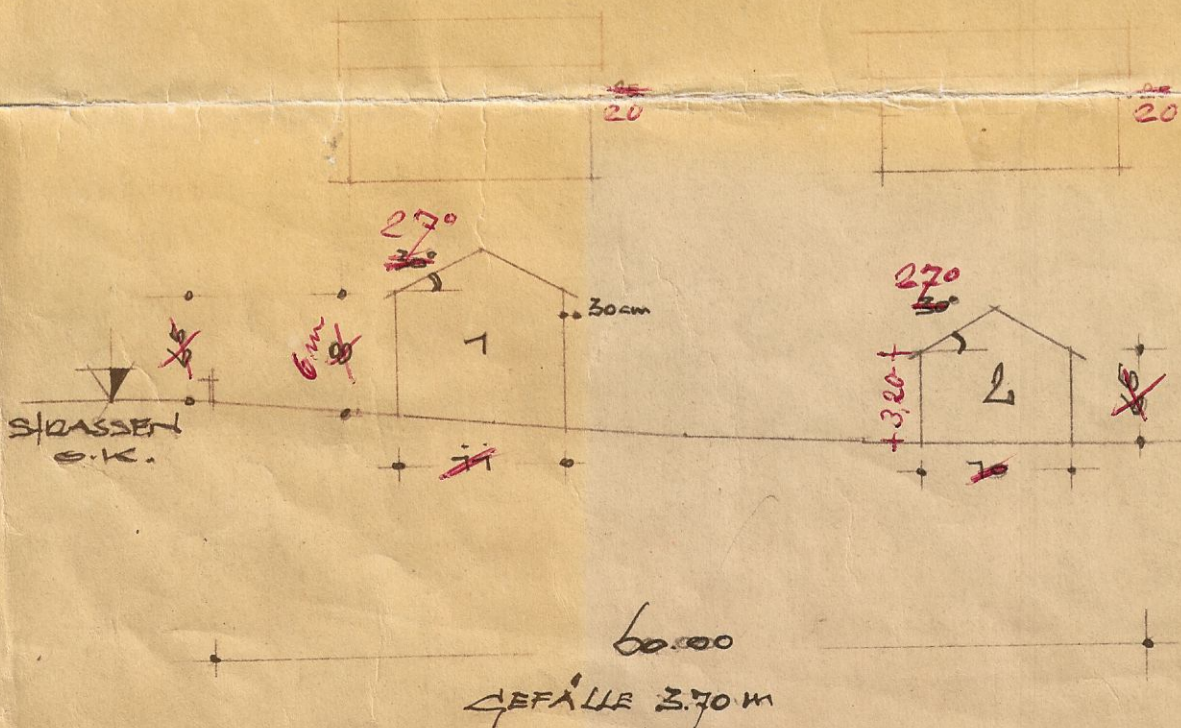

F. BRÜCK OKT. 59

Anton Schwarz

Architekt  
 Fürstentfeldbruck  
 Amüllerstr. 1 - Telefon 2445