


Gemeinde Emmering - Standortkonzept Freiflächenphotovoltaikanlagen

Eignung in Bezug auf Freiflächenphotovoltaikanlagen Geeignete Standorte nach Abzug Ausschlussflächen und Restriktionsflächen - Karte 4

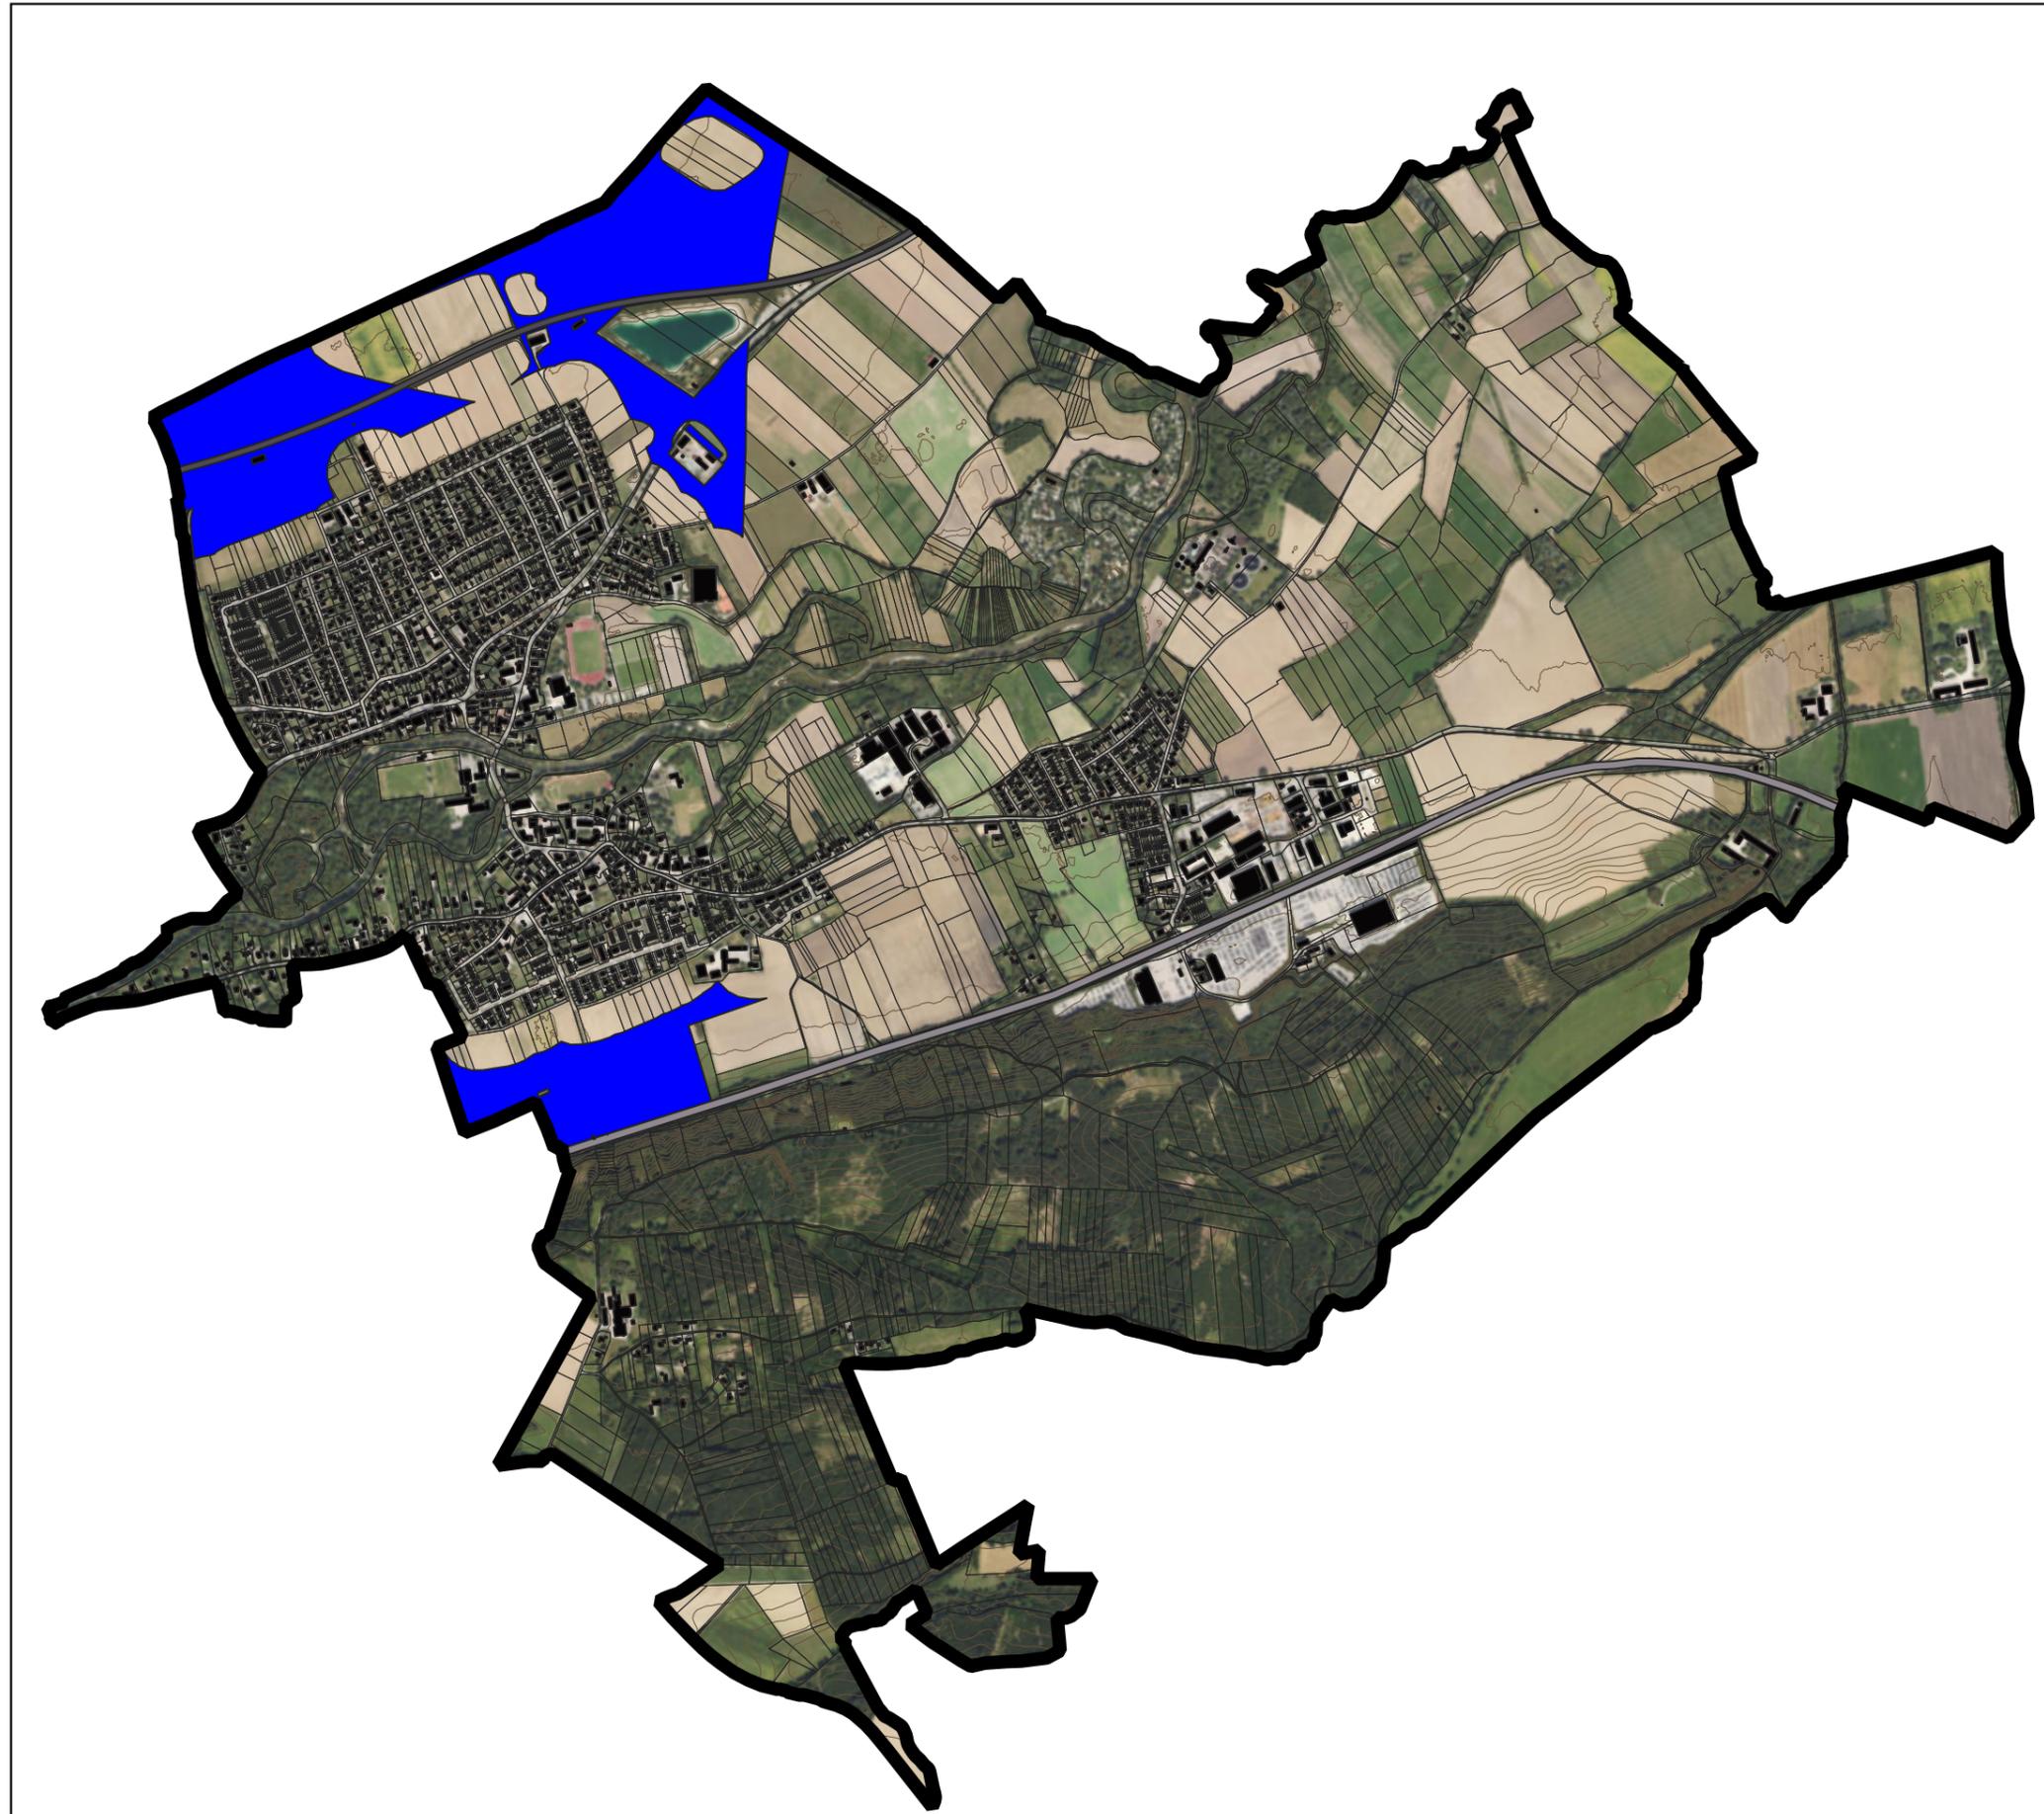

0 500 1.000 m



Maßstab 1: 18.000 in DIN A3