Gemeinde Emmering

Bebauungsplan Nr. 550
"Gewerbegebiet südlich der
Roggensteiner Straße"

4. Änderung

Plandatum: 12.07.2016 (Entwurf)
20.09.2016
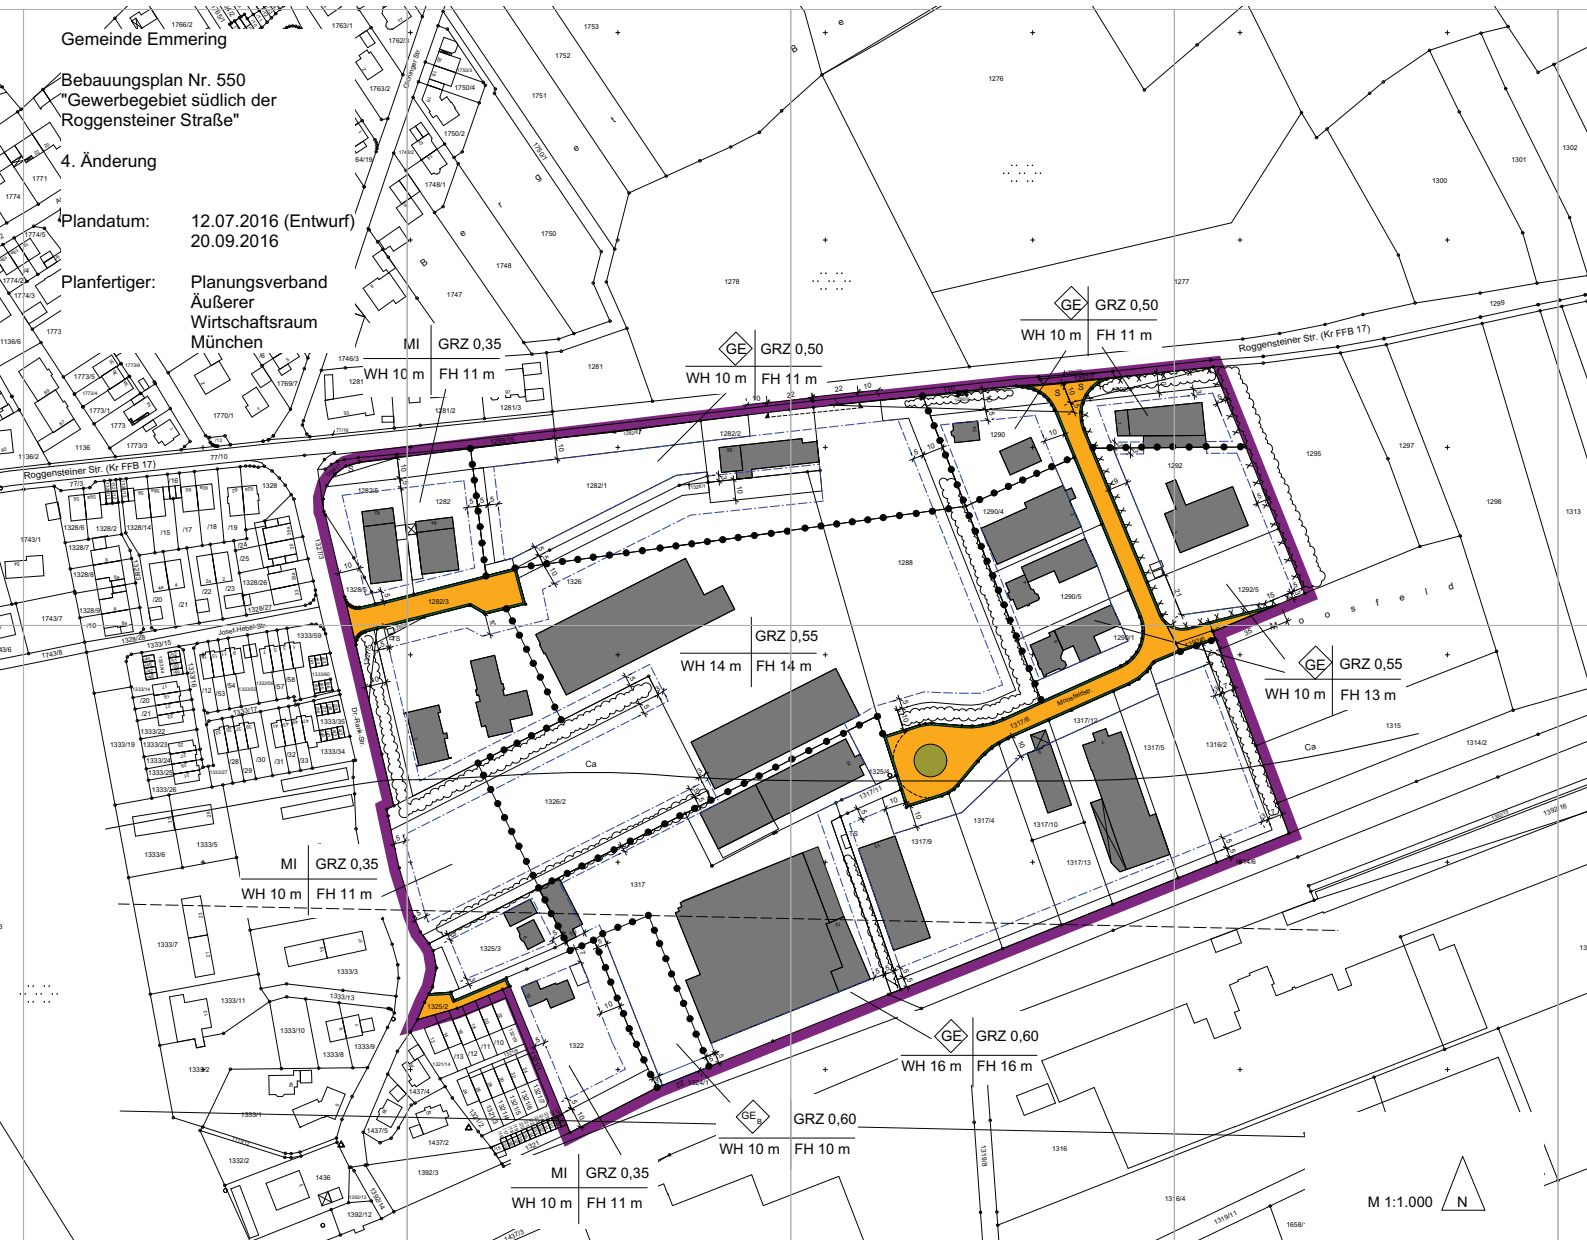
Planfertiger: Planungsverband
Äußerer
Wirtschaftsraum
München